


| 凡例 | |
|----|------|
| | 誘導灯 |
| | 避難方向 |

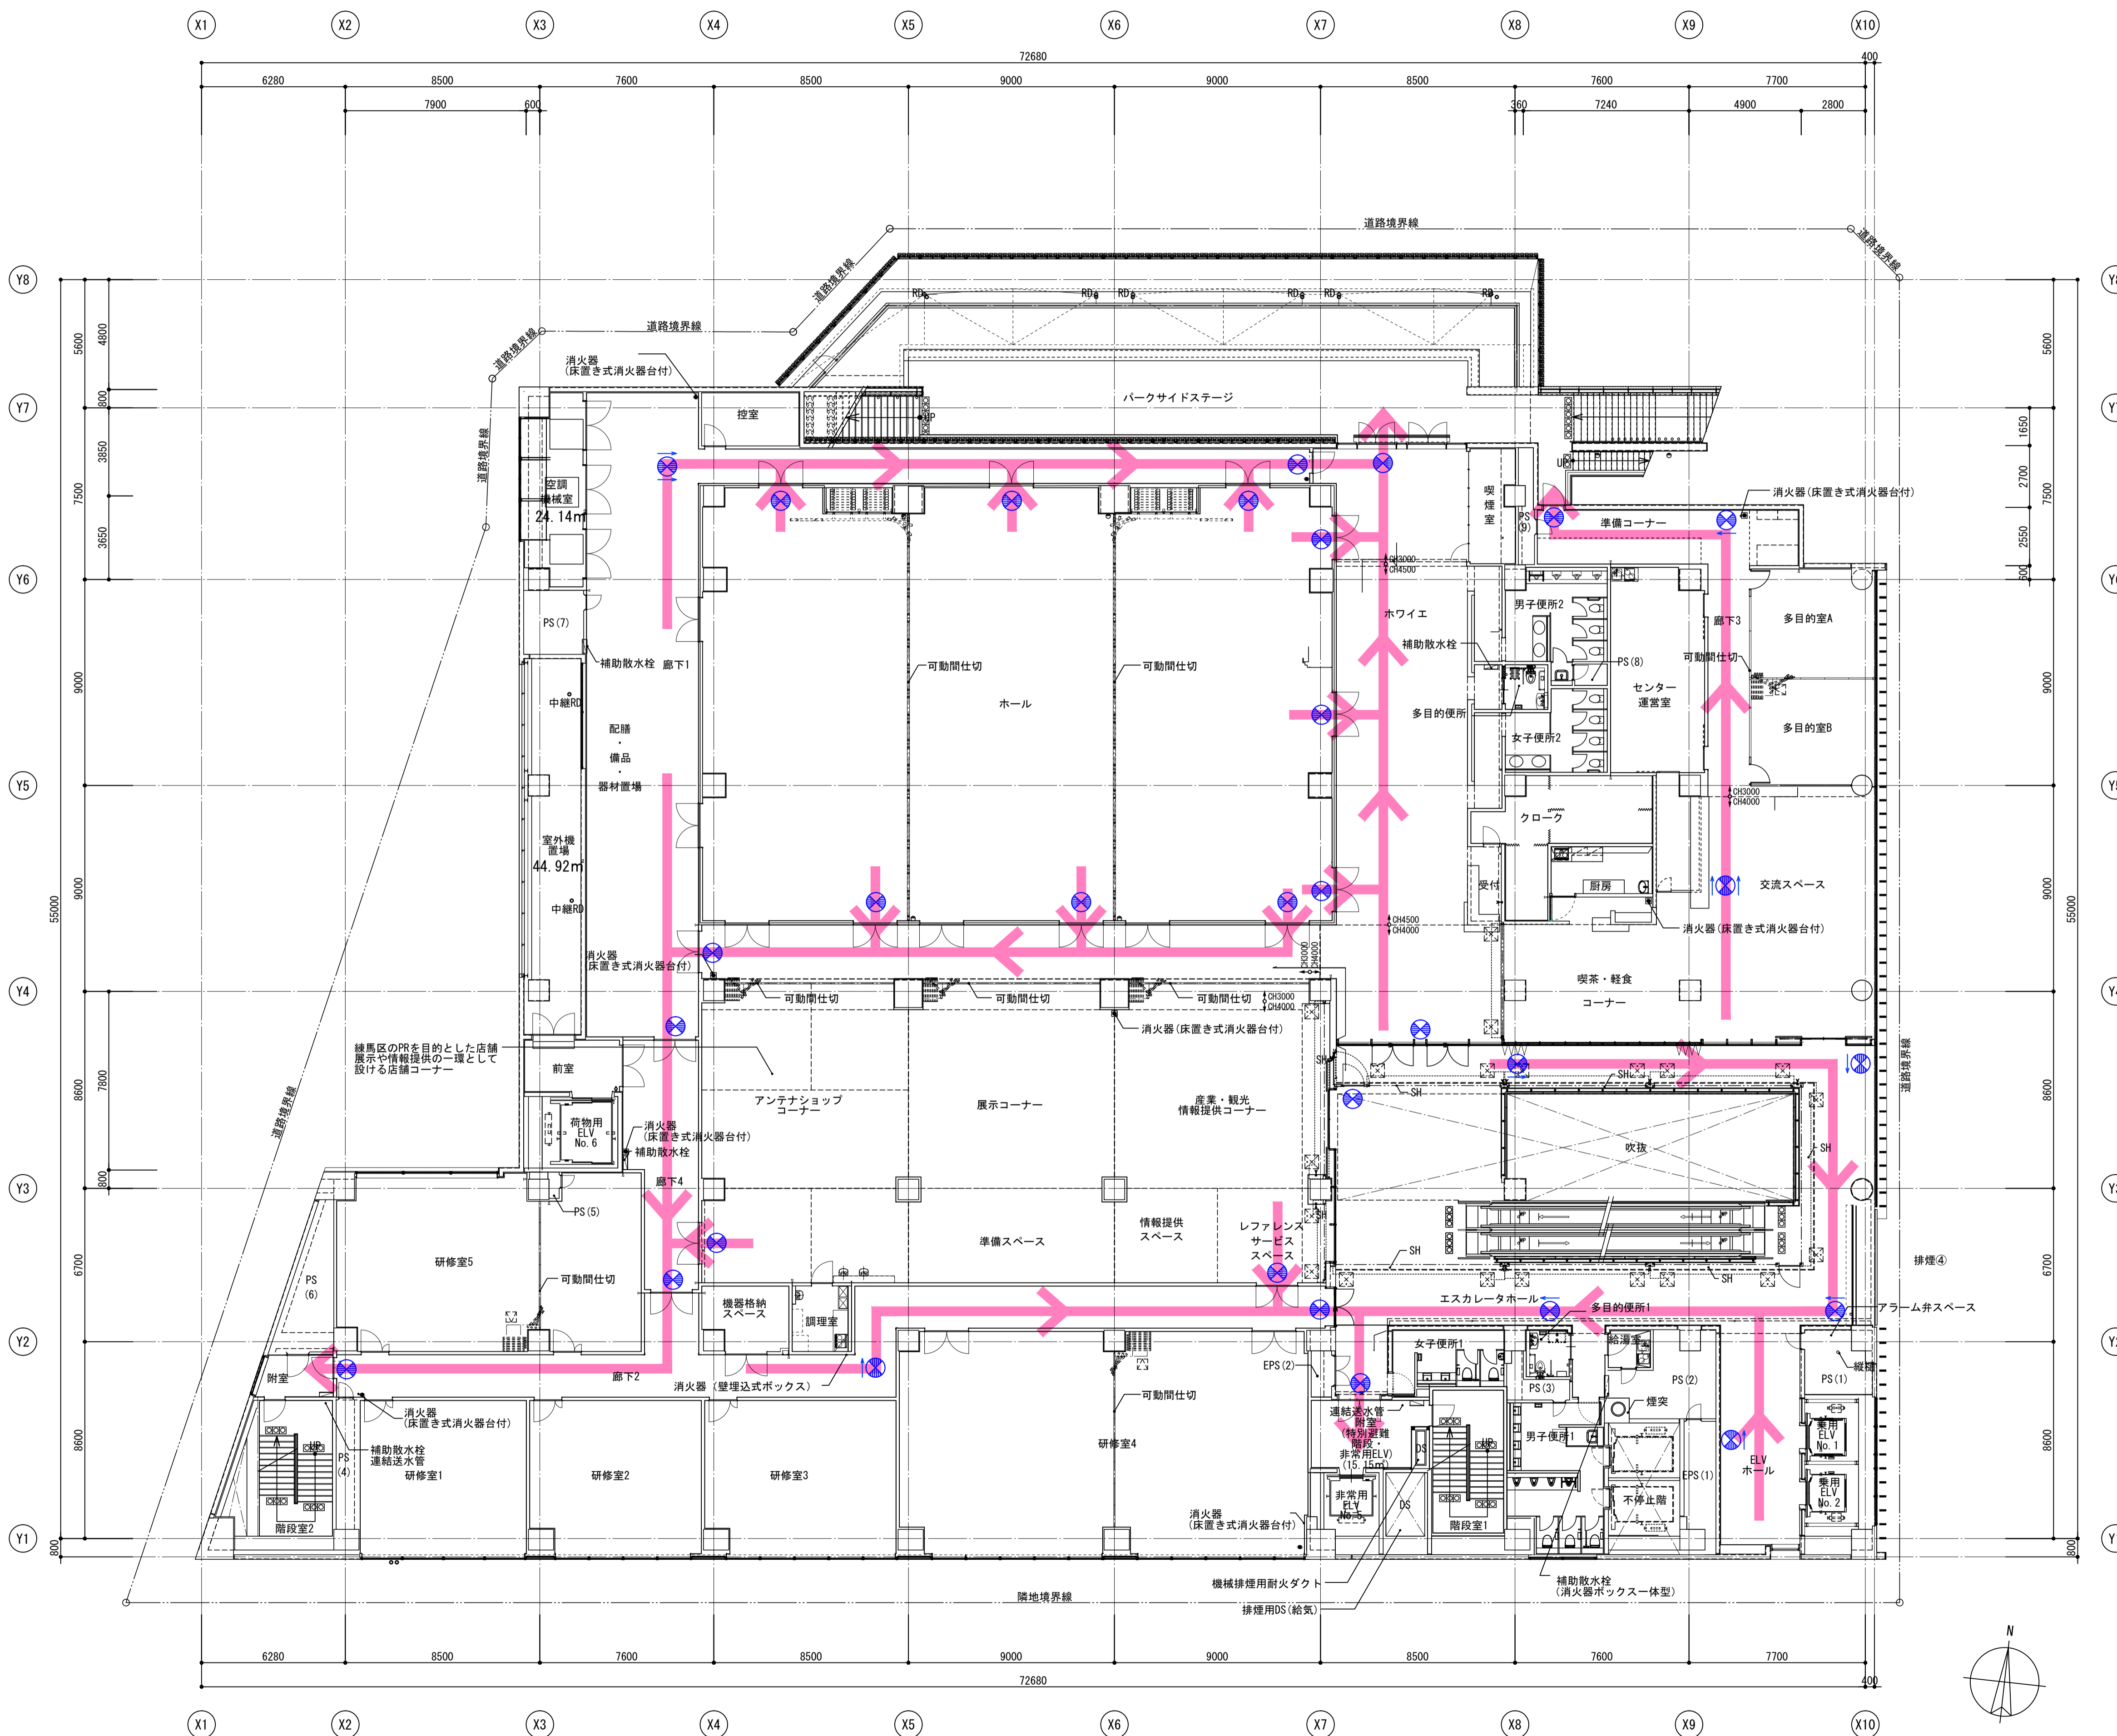

3階平面図

縮尺 1/300

避難経路図

