


凡例	
	誘導灯
	避難方向

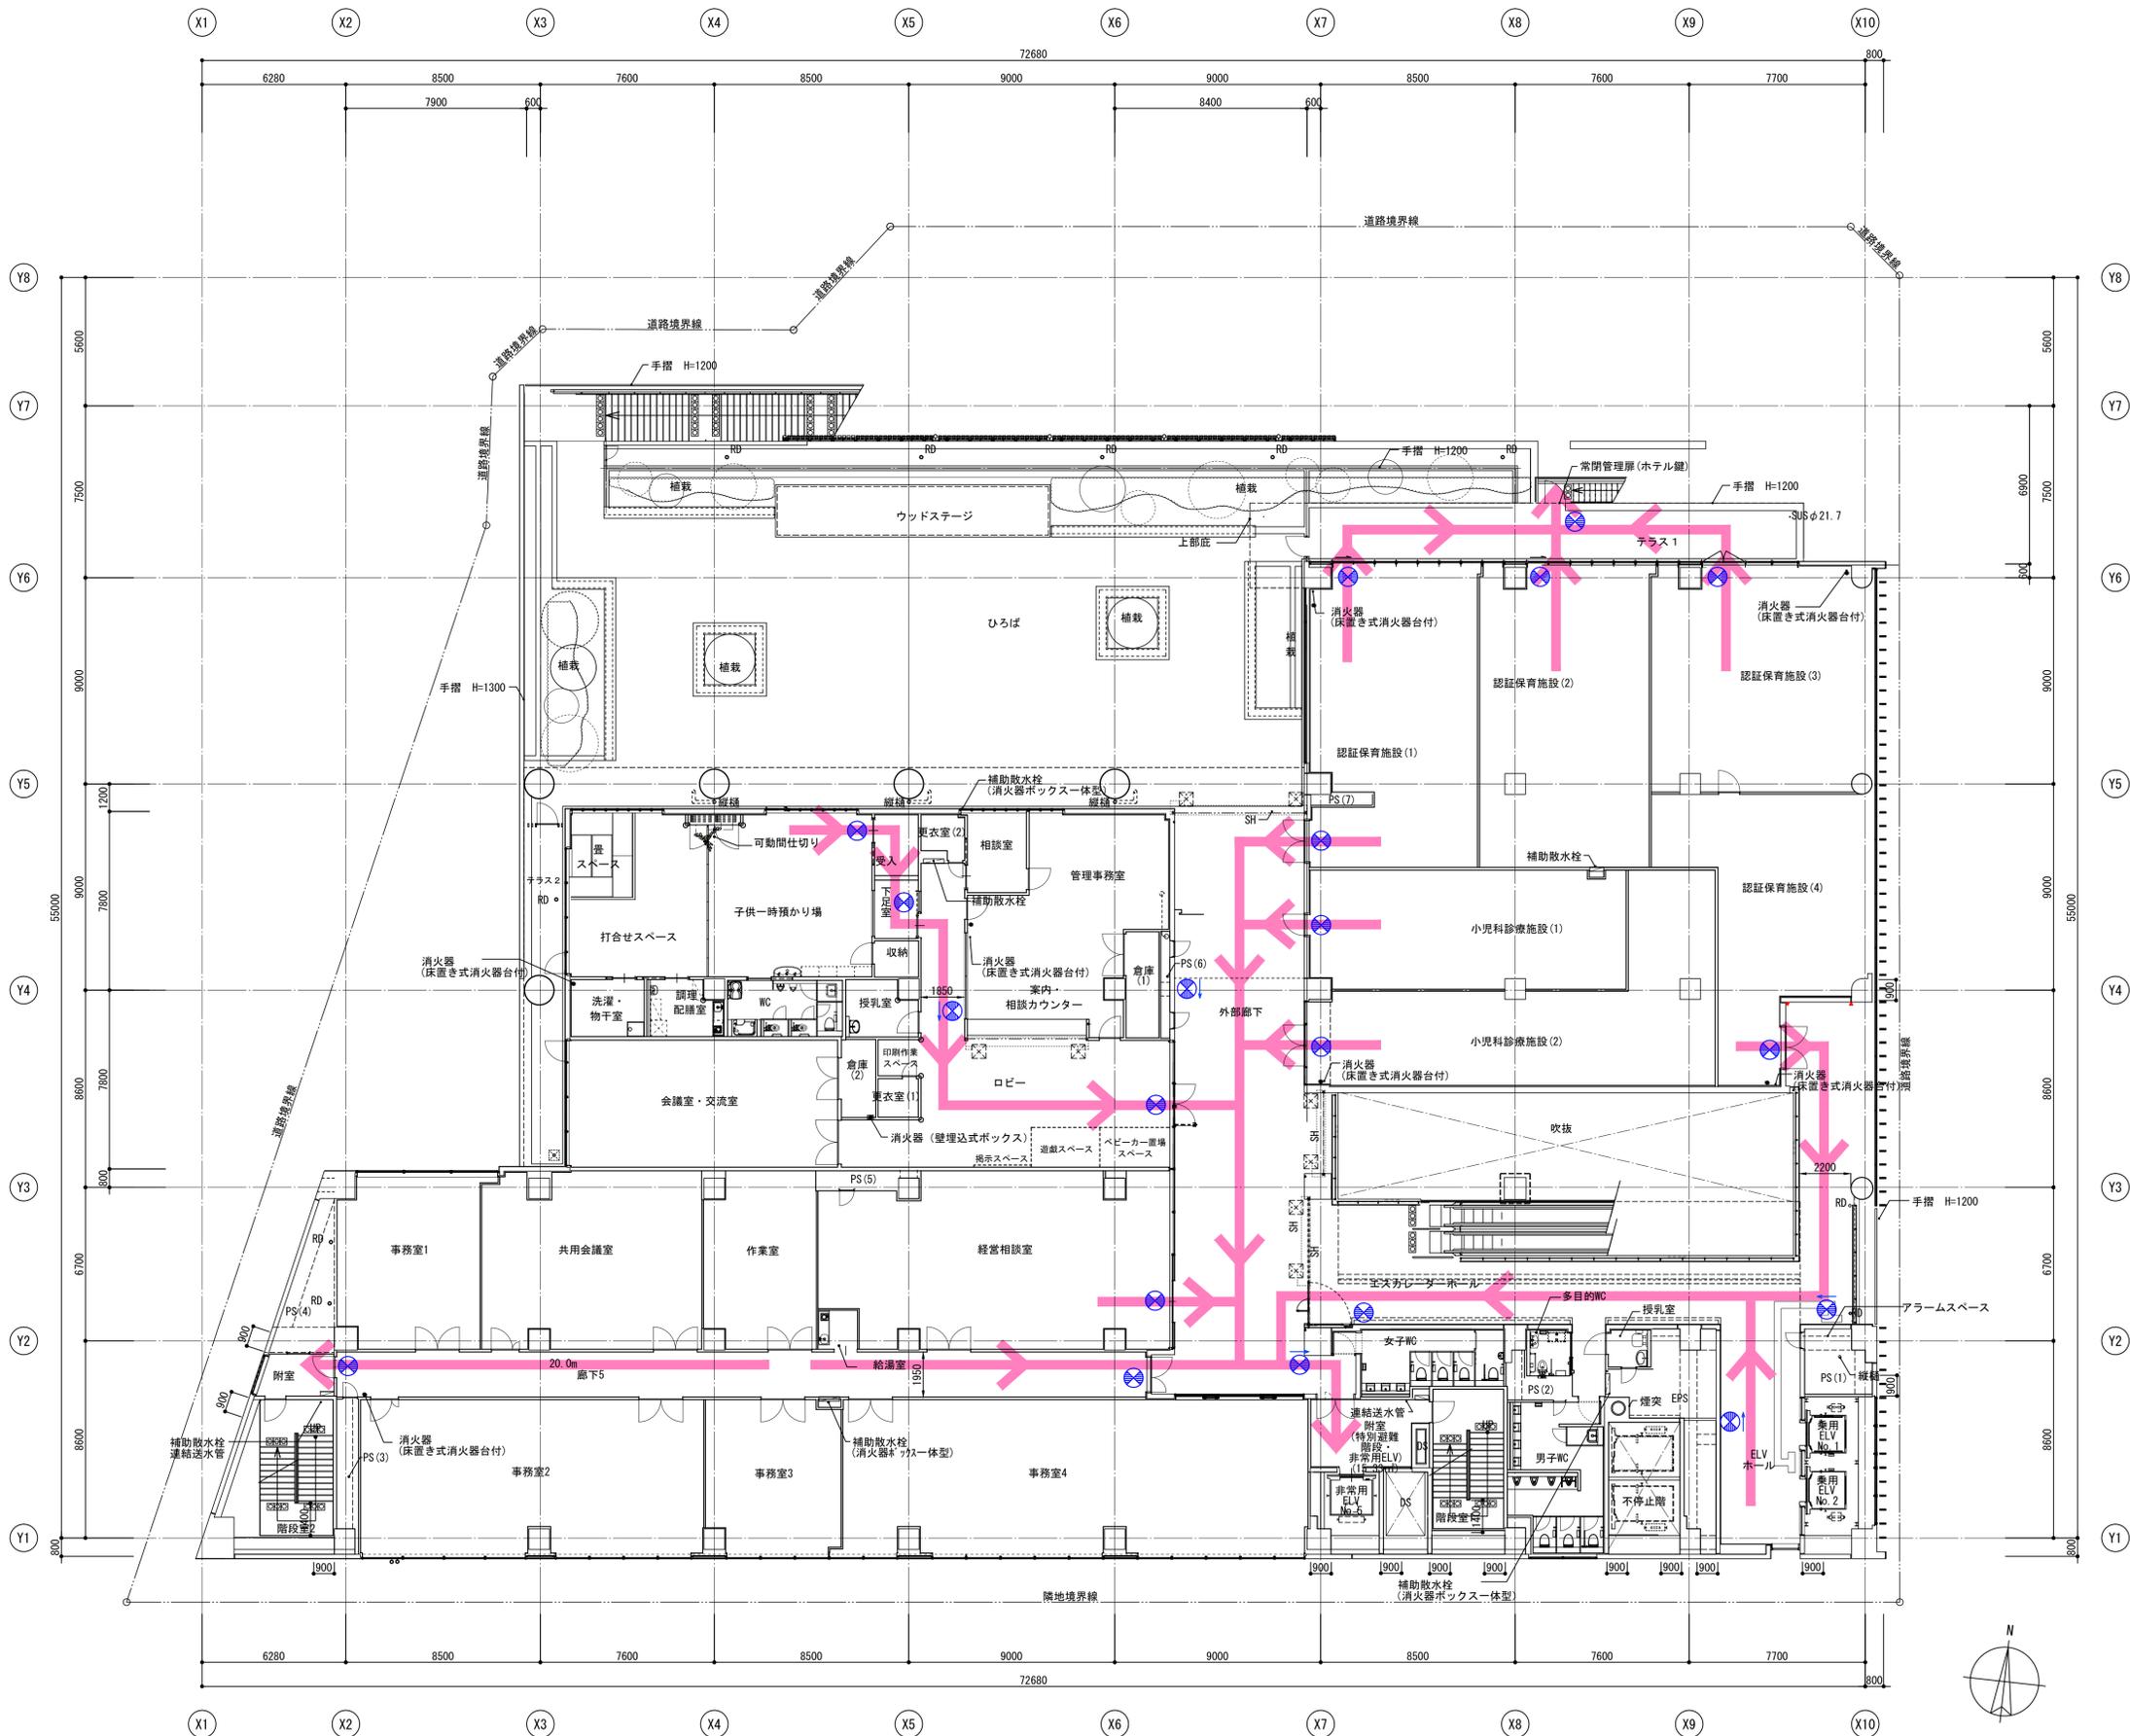

4階平面図

縮尺 1/300

避難経路図

